


ΤΑ ΠΝΕΥΜΑΤΙΚΑ ΔΙΚΑΙΩΜΑΤΑ ΑΥΤΟΥ ΤΟΥ ΣΧΕΔΙΟΥ ΠΑΡΑΜΕΝΟΥΝ ΙΔΙΟΚΤΗΣΙΑ ΤΟΥ ΑΡΧΙΤΕΚΤΟΝΑ. Ο ΥΠΕΡΛΟΛΑΒΟΣ ΚΑΙ ΟΙ ΠΡΟΜΘΕΥΤΕΣ ΑΝΑΔΟΧΟΥ ΠΡΕΠΕΙ ΝΑ ΕΛΕΓΧΟΥΝ ΟΛΕΣ ΤΙΣ ΔΙΑΣΤΑΣΕΙΣ, ΤΑ ΕΠΙΠΕΔΑ ΚΑΙ ΤΑ ΎΨΗ ΤΟΥ ΟΙΚΟΠΕΔΟΥ ΠΡΙΝ ΑΡΧΙΣΟΥΝ ΟΠΟΙΑΔΗΠΟΤΕ ΕΡΓΑΣΙΑ, ΟΙ ΑΠΑΙΤΗΣΕΙΣ ΤΩΝ ΔΗΜΟΤΙΚΩΝ ΑΡΧΩΝ ΠΡΕΠΕΙ ΝΑ ΥΙΟΘΕΤΗΣΟΥΝ, ΝΑ ΧΡΗΣΙΜΟΠΟΙΗΣΟΥΝ ΜΟΝΟ ΓΡΑΠΤΕΣ ΔΙΑΣΤΑΣΕΙΣ ΟΠΟΙΣΔΗΠΟΤΕ ΑΠΟΚΛΙΣΕΙΣ ΝΑ ΑΝΑΦΕΡΟΝΤΑΙ ΑΜΕΣΩΣ ΣΤΟΝ ΑΡΧΙΤΕΚΤΟΝΑ.

ΥΠΟΜΗΝΗΜΑ ΥΛΙΚΩΝ  ΦΥΤΕΥΗ  ΟΠΙΟΤΙΝΩΝΔΩΜΗ  ΕΠΕΝΔΥΣΗ ΟΥΝΗΣ  ΜΟΝΩΣΗ  ΑΝΙΣΩΜΕΝΟ ΣΥΚΡΩΜΑ  ΤΣΙΜΕΝΟΚΟΝΙΑ  ΠΛΑΚΑΚΙ  ΒΟΤΕΣΑΝΟ	ΥΠΟΜΗΝΗΜΑ ΑΝΟΜΟΓΜΑΤΩΝ ΚΟΦΗΜΑΤΑ <table><tr><td>ΟΝΟΜΑ</td><td>Π1</td><td>0,80</td><td>ΠΛΑΤΟΣ</td></tr><tr><td>ΠΟΔΙΑ</td><td>2,35</td><td>2,70</td><td>ΠΡΕΚΙ</td></tr></table> ΠΟΡΤΕΣ <table><tr><td>ΟΝΟΜΑ</td><td>01</td><td>0,80</td><td>ΠΛΑΤΟΣ</td></tr><tr><td></td><td>2,30</td><td></td><td>ΠΡΕΚΙ</td></tr></table> Η ΠΩΛΙΑ ΚΑΙ ΤΟ ΠΡΕΚΙ ΤΩΝ ΚΟΦΗΜΑΤΩΝ ΟΡΙΖΕΤΑΙ ΑΠΟ ΤΟ ΤΕΛΙΚΟ ΔΑΦΝΕΟ	ΟΝΟΜΑ	Π1	0,80	ΠΛΑΤΟΣ	ΠΟΔΙΑ	2,35	2,70	ΠΡΕΚΙ	ΟΝΟΜΑ	01	0,80	ΠΛΑΤΟΣ		2,30		ΠΡΕΚΙ	ΥΠΟΜΗΝΗΜΑ ΣΥΜΒΟΛΩΝ  ΚΟΛΛΗΤΕΡ ΥΔΡΕΥΣΗΣ  ΚΟΛΛΗΤΕΡ ΘΕΡΜΑΝΣΗΣ  ΗΛΙΚΟΣ ΠΙΝΑΚΑΣ  ΥΔΡΟΡΡΕΕΙΣ  ΑΠΟΧΕΤΕΣ ΥΠΟΜΗΝΗΜΑ ΣΤΑΘΙΑΣ  +1.10 η απόσταση από το επίπεδο στο οποίο ορίζεται το επίπεδο  +15.30 η σχέση δίνεται από το +0.00 -1.50 η σχέση δίνεται από το +0.00
ΟΝΟΜΑ	Π1	0,80	ΠΛΑΤΟΣ															
ΠΟΔΙΑ	2,35	2,70	ΠΡΕΚΙ															
ΟΝΟΜΑ	01	0,80	ΠΛΑΤΟΣ															
	2,30		ΠΡΕΚΙ															

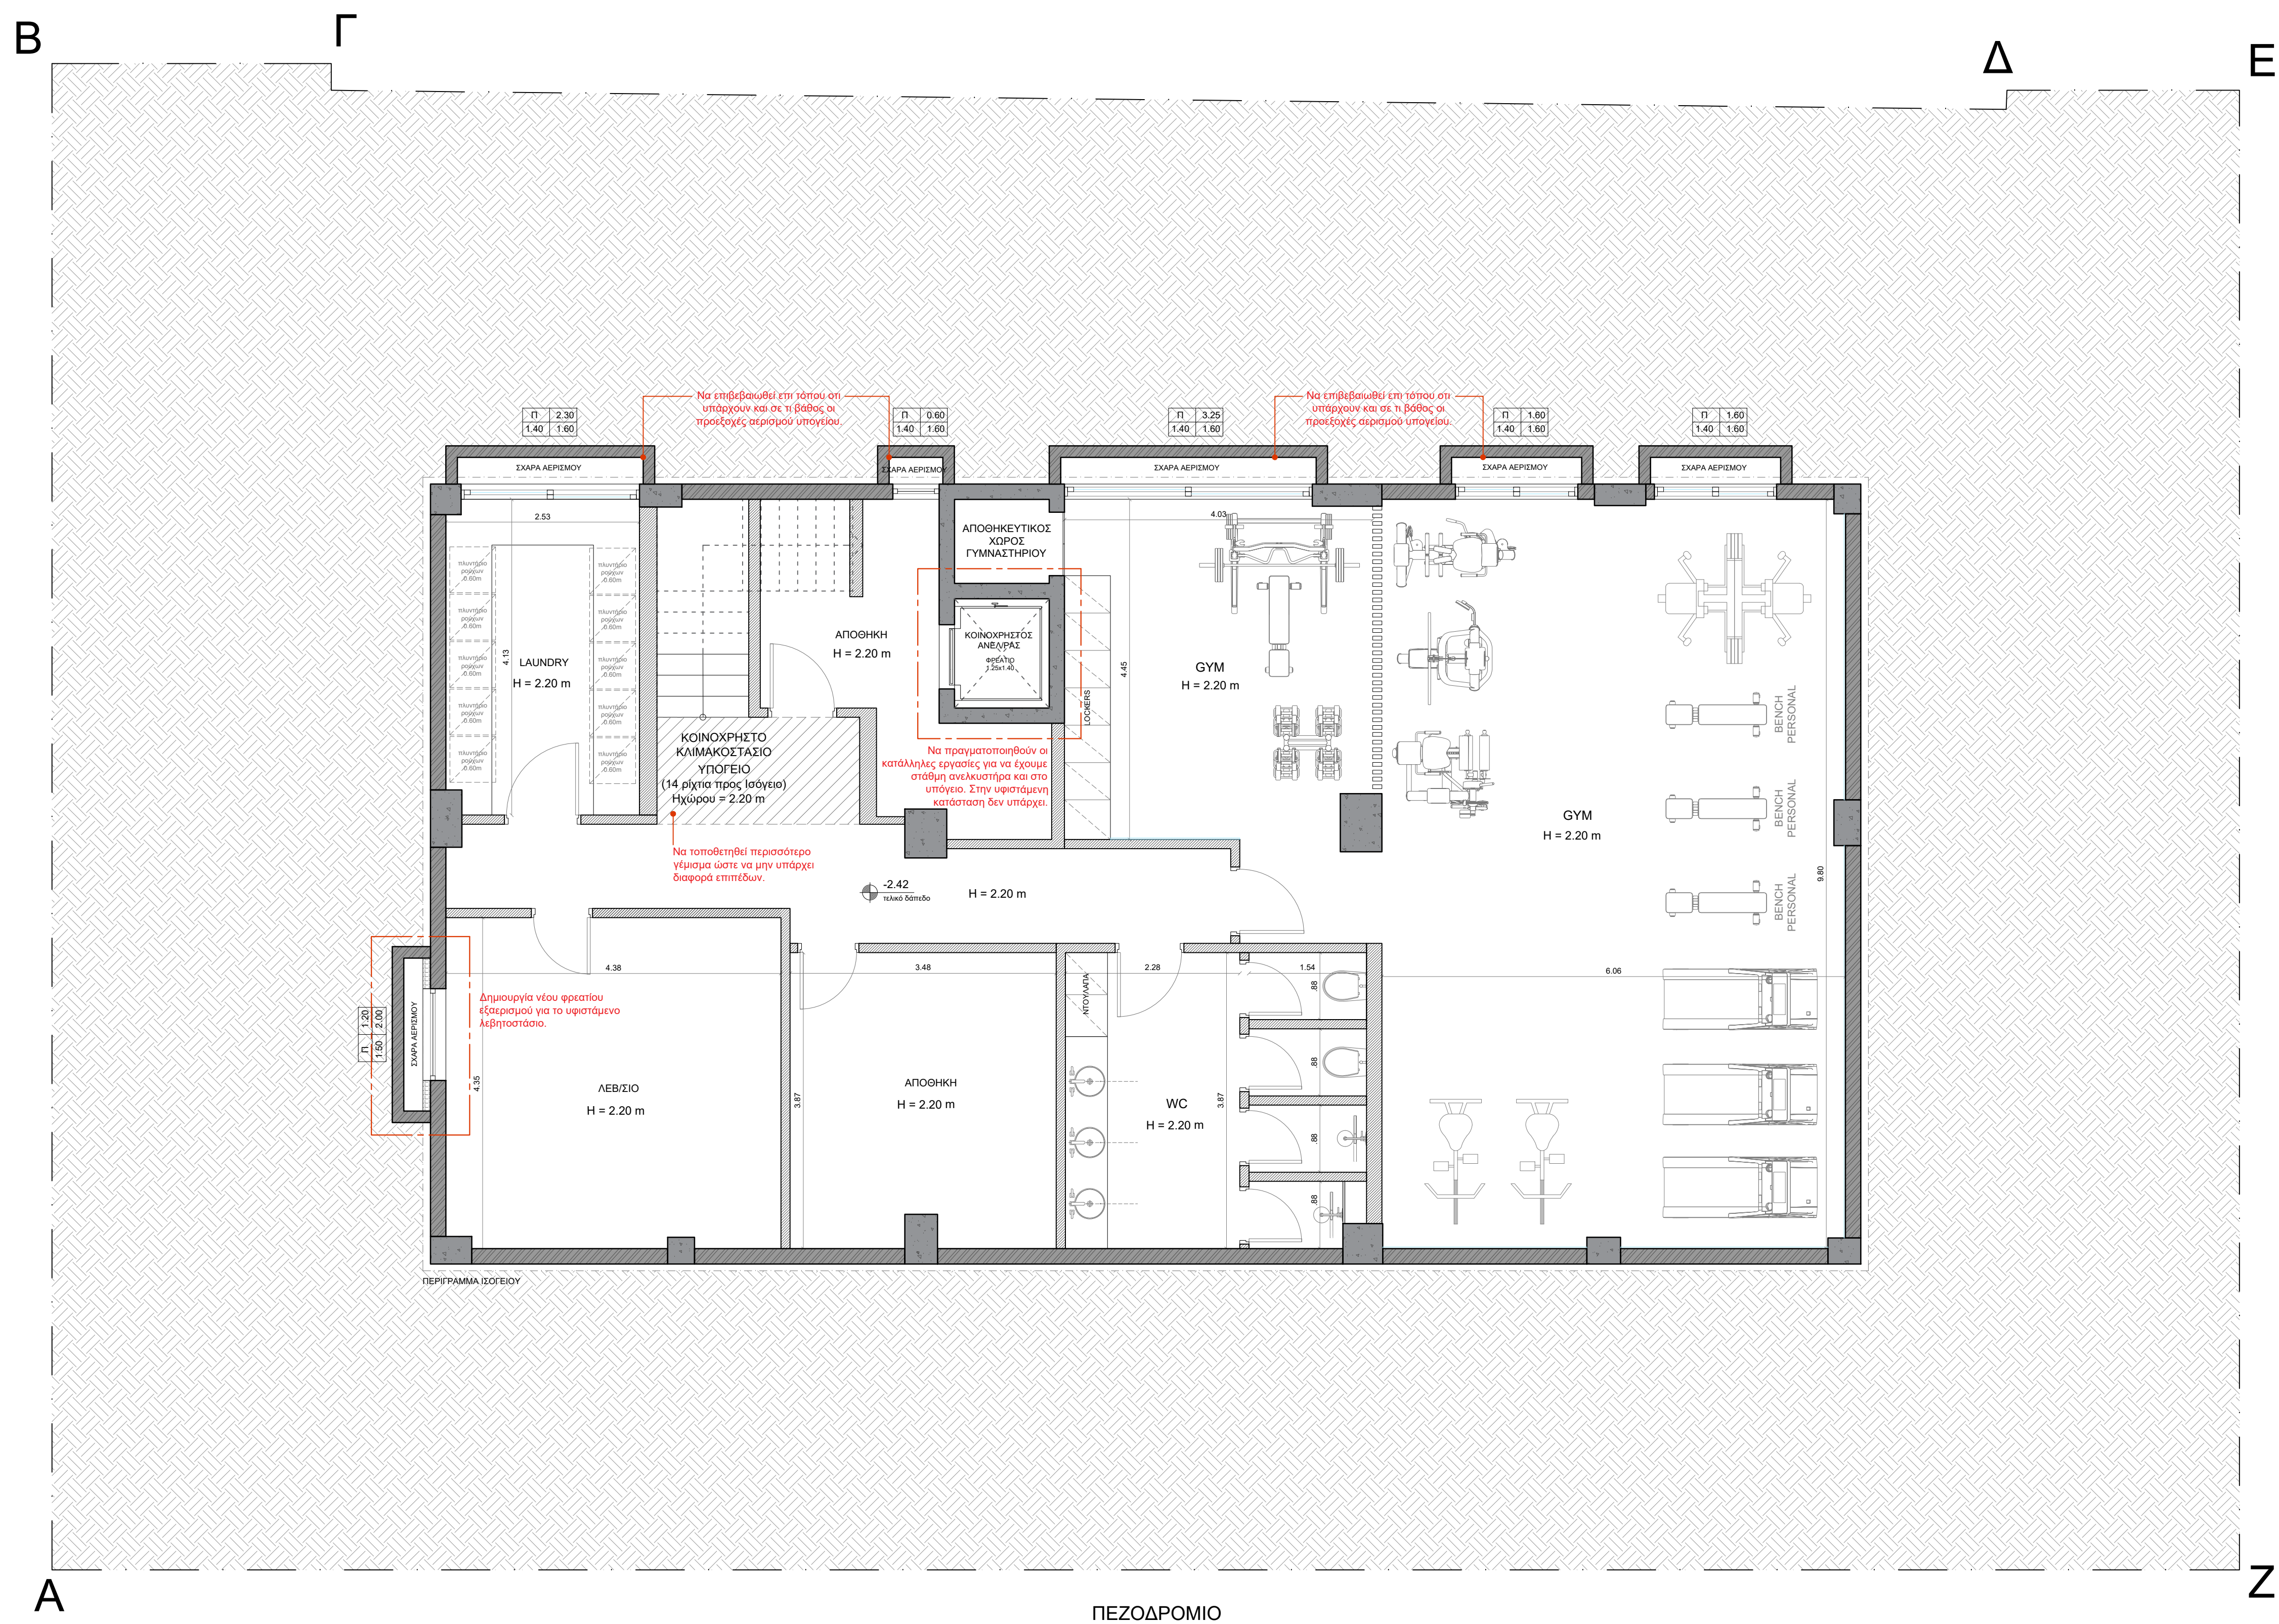

ΟΔΟΣ ΦΑΝ ΒΑΙΚ



Εργοδότες	ΤREVORUM GREECE ΜΟΝΟΠΡΟΣΩΠΗ Ι Κ Ε	
Έργο	ΑΠΟΠΕΡΑΤΩΣΗ ΥΦΙΣΤΑΜΕΝΟΥ ΚΤΙΡΙΟΥ ΚΑΙ ΑΛΛΑΓΗ ΧΡΗΣΗΣ	
Έξοη	ΦΑΝ ΒΑΙΚ 5 ΑΛΙΜΟΣ- Δ. ΑΛΙΜΟΥ Π.Ε. ΝΟΤΙΟΥ ΤΟΜΕΑ ΑΘΗΝΩΝ-Π. ΑΤΤΙΚΗΣ	
Μελετητές	ΝΙΚΟΛΑΟΣ ΜΟΣΧΟΣ, ΔΙΠΛ. ΑΡΧΙΤΕΚΤΩΝ ΜΗΧΑΝΙΚΟΣ	
Θέμα Σχεδίου	ΚΑΤΟΦΗ ΥΠΟΓΕΙΟΥ	Αριθμός Σχ.

Ημερομηνία : ΔΕΚΕΜΒΡΙΟΣ 2024 Κλίμακα : 1 / 50

ΘΕΩΡΗΣΗ

ΥΠΟΓΡΑΦΗ - ΣΦΡΑΓΙΔΑ

ΠΡΟΣΟΧΗ

ΤΑ ΠΝΕΥΜΑΤΙΚΑ ΔΙΚΑΙΩΜΑΤΑ ΑΥΤΟΥ ΤΟΥ ΣΧΕΔΙΟΥ ΠΑΡΑΜΕΝΟΥΝ ΙΔΙΟΚΤΗΣΙΑ ΤΟΥ ΑΡΧΙΤΕΚΤΟΝΑ. Ο ΥΠΕΡΓΟΛΑΒΟΣ ΚΑΙ ΟΙ ΠΡΟΜΗΘΕΥΤΕΣ ΑΝΑΔΟΧΟΥ ΠΡΕΠΕΙ ΝΑ ΕΛΕΓΧΟΥΝ ΟΛΕΣ ΤΙΣ ΔΙΑΣΤΑΣΕΙΣ, ΤΑ ΕΠΙΠΕΔΑ ΚΑΙ ΤΑ ΥΨΗ ΤΟΥ ΟΙΚΟΠΕΔΟΥ ΠΡΙΝ ΑΡΧΙΣΟΥΝ ΟΠΟΙΑΔΗΠΟΤΕ ΕΡΓΑΣΙΑ. ΟΙ ΑΠΑΙΤΗΣΕΙΣ ΤΩΝ ΔΗΜΟΤΙΚΩΝ ΑΡΧΩΝ ΠΡΕΠΕΙ ΝΑ ΥΠΟΒΕΘΗΘΟΥΝ. ΝΑ ΧΡΗΣΙΜΟΠΟΙΟΥΝ ΜΟΝΟ ΓΡΑΠΤΕΣ ΔΙΑΣΤΑΣΕΙΣ. ΟΠΟΙΕΣΔΗΠΟΤΕ ΑΠΟΚΛΙΣΕΙΣ ΝΑ ΑΝΑΦΕΡΟΝΤΑΙ ΑΜΕΣΩΣ ΣΤΟΝ ΑΡΧΙΤΕΚΤΟΝΑ.

ΥΠΟΜΝΗΜΑ ΥΛΙΚΩΝ	ΥΠΟΜΝΗΜΑ ΑΝΟΙΓΜΑΤΩΝ	ΥΠΟΜΝΗΜΑ ΣΥΜΒΟΛΩΝ
ΦΥΤΕΥΣΗ ΟΠΤΟΓΡΑΦΙΚΟΔΩΜΗ ΕΠΕΝΔΥΣΗ ΟΥΡΗΣ ΜΟΝΩΣΗ ΟΠΛΙΣΜΕΝΟ ΣΚΥΡΩΜΑ ΤΣΙΜΕΝΟΚΟΝΙΑ ΠΛΑΚΑΚΙ ΒΟΤΕΛΛΟ	ΚΟΥΦΩΜΑΤΑ ΟΝΟΜΑ ΠΛΑΤΟΣ ΠΟΡΤΕΣ ΟΝΟΜΑ ΠΛΑΤΟΣ ΠΡΕΚΙ Η ΓΡΑΦΑ ΚΑΙ ΤΟ ΠΡΕΚΙ ΤΩΝ ΚΟΥΦΩΜΑΤΩΝ ΟΡΙΖΕΤΑΙ ΑΠΟ ΤΟ ΤΕΛΙΚΟ ΔΑΓΕΔΟ ΣΗΜΕΙΟ ΜΕΤΡΗΣΗΣ 0.00	ΚΟΛΛΗΤΕΡ ΥΔΡΕΥΣΗΣ ΚΟΛΛΗΤΕΡ ΘΕΡΜΑΝΣΗΣ ΗΛΙΚΟΣ ΠΙΝΑΚΑΣ ΥΔΡΟΡΡΕΞ ΑΠΟΣΚΕΥΣΗ ΥΠΟΜΝΗΜΑ ΣΤΑΘΜΗΣ +1.10 ΚΥΛΙΝΔΡΟ +15.36 το τελικό δάπεδο στο το +0.00 +15.65 η όψη στάθμη πλάκας από το +0.00

NIKOLAOS MOSCHOS
ARCHITECTS

Εργοδότες	TREVORUM GREECE ΜΟΝΟΠΡΟΣΩΠΗ Ι Κ Ε	
Έργο	ΑΠΟΠΕΡΑΤΩΣΗ ΥΦΙΣΤΑΜΕΝΟΥ ΚΤΙΡΙΟΥ ΚΑΙ ΑΛΛΑΓΗ ΧΡΗΣΗΣ	
Θέση	ΦΑΝ ΒΑΙΚ 5 ΑΛΙΜΟΣ- Δ. ΑΛΙΜΟΥ Π.Ε. ΝΟΤΙΟΥ ΤΟΜΕΑ ΑΘΗΝΩΝ-Π. ΑΤΤΙΚΗΣ	
Μελετητές	ΝΙΚΟΛΑΟΣ ΜΟΣΧΟΣ, ΔΙΠΛ. ΑΡΧΙΤΕΚΤΩΝ ΜΗΧΑΝΙΚΟΣ	
Θέμα Σχεδίου	ΚΑΤΩΨΗ ΙΣΟΓΕΙΟΥ	Αριθμός Σχ.

Ημερομηνία : ΔΕΚΕΜΒΡΙΟΣ 2024 Κλίμακα : 1 / 50

ΘΕΩΡΗΣΗ

ΥΠΟΓΡΑΦΗ - ΣΦΡΑΓΙΔΑ

ΤΑ ΠΝΕΥΜΑΤΙΚΑ ΔΙΚΑΙΩΜΑΤΑ ΑΥΤΟΥ ΤΟΥ ΣΧΕΔΙΟΥ ΠΑΡΑΜΕΝΟΥΝ ΙΔΙΟΚΤΗΣΙΑ ΤΟΥ ΑΡΧΙΤΕΚΤΟΝΑ. Ο ΥΠΕΡΛΟ/ΑΒΟΣ ΚΑΙ Ο ΠΡΟΜΗΘΕΥΤΗΣ ΑΝΔΑΧΟΥ ΠΡΕΠΕΙ ΝΑ ΕΛΕΓΞΟΥΝ ΟΛΕΣ ΤΙΣ ΔΙΑΣΤΑΣΕΙΣ, ΤΑ ΕΠΙΠΕΔΑ ΚΑΙ ΤΑ ΥΨΗ ΤΟΥ ΟΙΚΟΠΕΔΟΥ ΠΡΙΝ ΑΡΧΙΣΟΥΝ ΟΠΟΙΑΔΗΠΟΤΕ ΕΡΓΑΣΙΑ. ΟΙ ΑΓΙΑΤΗΣΕΙΣ ΤΩΝ ΔΗΜΟΤΙΚΩΝ ΑΡΧΩΝ ΠΡΕΠΕΙ ΝΑ ΥΙΟΘΕΤΗΘΟΥΝ. ΝΑ ΧΡΗΣΙΜΟΠΟΙΗΘΟΥΝ ΜΟΝΟ ΓΡΑΠΤΕΣ ΔΙΑΣΤΑΣΕΙΣ. ΟΠΟΙΟΣΔΗΠΟΤΕ ΑΠΟΚΛΙΣΕΙΣ ΝΑ ΑΝΑΦΕΡΟΝΤΑΙ ΑΜΕΣΩΣ ΣΤΟΝ ΑΡΧΙΤΕΚΤΟΝΑ.

ΥΠΟΜΗΝΗΜΑ ΥΛΙΚΩΝ	ΥΠΟΜΗΝΗΜΑ ΑΝΟΜΑΤΩΝ	ΥΠΟΜΗΝΗΜΑ ΣΥΜΒΟΛΩΝ						
 ΦΥΤΕΥΗ  ΟΠΙΟΤΙΝΑΙΩΔΕΣΗ  ΕΠΕΛΕΓΜΕΝΗ ΘΥΚΗ  ΜΟΝΟΝ  ΟΠΛΑΣΜΕΝΟ ΣΚΥΡΩΜΑ  ΤΣΙΜΕΝΤΟΚΟΝΙΑ  ΠΛΑΚΑΚΙ  ΒΟΤΑΝΩΔ	ΚΥΦΩΜΑΤΑ <table><tr><td>ΟΝΟΜΑ ΠΟΔΙΑ</td><td>ΠΛ. (0,60)</td><td>ΠΛΑΤΟΣ ΠΡΕΚΙ (2,70)</td></tr></table> ΠΟΡΤΕΣ <table><tr><td>ΟΝΟΜΑ ΘΥΡ</td><td>ΠΛ. (0,80)</td><td>ΠΛΑΤΟΣ ΠΡΕΚΙ (2,30)</td></tr></table> Η ΠΟΣΗ ΚΑΙ ΤΟ ΠΡΟΣΕΝ ΤΟ ΚΥΛΙΟΜΕΝΟ ΟΡΙΖΕΤΑΙ ΑΛΙΟ ΤΟ ΤΕΛΟΣ ΔΕΙΧΝΩ ΣΗΜΕΙΟ ΜΕΤΡΗΣΗΣ 0,00	ΟΝΟΜΑ ΠΟΔΙΑ	ΠΛ. (0,60)	ΠΛΑΤΟΣ ΠΡΕΚΙ (2,70)	ΟΝΟΜΑ ΘΥΡ	ΠΛ. (0,80)	ΠΛΑΤΟΣ ΠΡΕΚΙ (2,30)	 ΚΟΛΛΗΤΕΡ ΥΔΡΕΥΣΗΣ  ΚΟΛΛΗΤΕΡ ΘΕΡΜΑΚΗΣΗΣ  ΧΑΛΟΣ ΠΙΝΑΚΑΣ  ΥΔΡΟΡΡΕΥΣΗ  ΑΤΙΧΥΕΤΕΣ
ΟΝΟΜΑ ΠΟΔΙΑ	ΠΛ. (0,60)	ΠΛΑΤΟΣ ΠΡΕΚΙ (2,70)						
ΟΝΟΜΑ ΘΥΡ	ΠΛ. (0,80)	ΠΛΑΤΟΣ ΠΡΕΚΙ (2,30)						
		ΥΠΟΜΗΝΗΜΑ ΣΤΑΘΜΩΝ <table><tr><td>  +1,10 ΚΕΙΜΕΝΟ </td><td>η ανόρτηση του επιπέδου στο 0,00 από το οποίο να μετρηθεί στο σχέδιο</td></tr><tr><td>  -15,00 ΚΕΙΜΕΝΟ </td><td>το βάθος δρόμου από το 0,00 ή τον ορόσημο ανάλογα στο 0,00</td></tr></table>	 +1,10 ΚΕΙΜΕΝΟ	η ανόρτηση του επιπέδου στο 0,00 από το οποίο να μετρηθεί στο σχέδιο	 -15,00 ΚΕΙΜΕΝΟ	το βάθος δρόμου από το 0,00 ή τον ορόσημο ανάλογα στο 0,00		
 +1,10 ΚΕΙΜΕΝΟ	η ανόρτηση του επιπέδου στο 0,00 από το οποίο να μετρηθεί στο σχέδιο							
 -15,00 ΚΕΙΜΕΝΟ	το βάθος δρόμου από το 0,00 ή τον ορόσημο ανάλογα στο 0,00							



1 N M 1 ΝΙΚΟΛΑΟΣ ΜΟΣΧΟΣ ΑΡΧΙΤΕΚΤΣ		
Εργοδότες	TREVORUM GREECE ΜΟΝΟΠΡΟΣΩΠΗ Ι Κ Ε	
Έργο	ΑΠΟΠΕΡΑΤΩΣΗ ΥΦΙΣΤΑΜΕΝΟΥ ΚΤΙΡΙΟΥ ΚΑΙ ΑΛΛΑΓΗ ΧΡΗΣΗΣ	
Θέση	ΦΑΝ ΒΑΙΚ 5 ΑΛΙΜΟΣ- Δ. ΑΛΙΜΟΥ Π.Ε. ΝΟΤΙΟΥ ΤΟΜΕΑ ΑΘΗΝΩΝ-Π. ΑΤΤΙΚΗΣ	
Μελετητές	ΝΙΚΟΛΑΟΣ ΜΟΣΧΟΣ, ΔΙΠΛ. ΑΡΧΙΤΕΚΤΩΝ ΜΗΧΑΝΙΚΟΣ	
Θέμα Σχεδίου	ΚΑΤΟΨΗ ΗΜΙΩΡΟΦΟΥ (Α ΕΠΙΠΕΔΟ)	Αριθμός Σχ.
Ημερομηνία : ΔΕΚΕΜΒΡΙΟΣ 2024		Κλίμακα : 1 / 50
ΘΕΩΡΗΣΗ		ΥΠΟΓΡΑΦΗ - ΣΦΡΑΓΙΔΑ

ΠΡΟΣΟΧΗ

ΤΑ ΠΝΕΥΜΑΤΙΚΑ ΔΙΚΑΙΩΜΑΤΑ ΑΥΤΟΥ ΤΟΥ ΣΧΕΔΙΟΥ ΠΑΡΑΜΕΝΟΥΝ ΙΔΙΟΚΤΗΣΙΑ ΤΟΥ ΑΡΧΙΤΕΚΤΟΝΑ. Ο ΥΠΕΡΓΟΛΑΒΟΣ ΚΑΙ ΟΙ ΠΡΟΜΗΘΕΥΤΕΣ ΑΝΑΔΟΧΟΥ ΠΡΕΠΕΙ ΝΑ ΕΛΕΓΞΟΥΝ ΟΛΕΣ ΤΙΣ ΔΙΑΣΤΑΣΕΙΣ, ΤΑ ΕΠΙΠΕΔΑ ΚΑΙ ΤΑ ΥΨΗ ΤΟΥ ΟΙΚΟΠΕΔΟΥ ΠΡΙΝ ΑΡΧΙΣΟΥΝ ΟΠΟΙΑΔΗΠΟΤΕ ΕΡΓΑΣΙΑ. ΟΙ ΑΠΑΙΤΗΣΕΙΣ ΤΩΝ ΔΗΜΟΤΙΚΩΝ ΑΡΧΩΝ ΠΡΕΠΕΙ ΝΑ ΥΠΟΒΕΤΗΘΟΥΝ. ΝΑ ΧΡΗΣΙΜΟΠΟΙΗΘΟΥΝ ΜΟΝΟ ΓΡΑΠΤΕΣ ΔΙΑΣΤΑΣΕΙΣ. ΟΠΟΙΕΣΔΗΠΟΤΕ ΑΠΟΚΛΙΣΕΙΣ ΝΑ ΑΝΑΦΕΡΟΝΤΑΙ ΑΜΕΣΩΣ ΣΤΟΝ ΑΡΧΙΤΕΚΤΟΝΑ.

ΥΠΟΜΝΗΜΑ ΥΛΙΚΩΝ	ΥΠΟΜΝΗΜΑ ΑΝΟΙΓΜΑΤΩΝ	ΥΠΟΜΝΗΜΑ ΣΥΜΒΟΛΩΝ
ΦΥΤΕΥΣΗ ΟΠΙΟΤΙΝΩΔΩΔΗ ΕΠΕΝΔΥΣΗ ΟΥΝΗΣ ΜΟΝΩΣΗ ΟΡΙΖΙΣΜΕΝΟ ΣΚΥΡΩΜΕΝΟ ΤΣΙΜΕΝΤΟΚΟΝΙΑ ΠΛΑΚΑΚΙ ΒΟΤΕΛΛΟ	ΚΟΥΦΩΜΑΤΑ ΟΝΟΜΑ ΠΛΑΤΟΣ 01 0.80 0.35 2.20 ΠΛΑΤΟΣ ΠΡΕΚΙ ΠΟΡΤΕΣ ΟΝΟΜΑ 01 0.80 0.35 2.20 ΠΛΑΤΟΣ ΠΡΕΚΙ Η ΠΛΑΔΑ ΚΑΙ ΤΟ ΠΡΕΚΙ ΤΩΝ ΚΟΥΦΩΜΑΤΩΝ ΟΡΙΕΤΑΙ ΑΠΟ ΤΟ ΤΕΛΙΚΟ ΔΑΓΕΔΟ ΣΗΜΕΙΟ ΜΕΤΡΗΣΗΣ 0.00	ΚΟΛΛΕΚΤΕΡ ΥΔΡΕΥΣΗΣ ΚΟΛΛΕΚΤΕΡ ΘΕΡΜΑΝΣΗΣ ΗΛΙΚΟΣ ΠΙΝΑΚΑΣ ΥΔΡΟΡΡΟΕΣ ΑΠΟΣΚΕΥΣΗ ΥΠΟΜΝΗΜΑ ΣΤΑΘΜΗΣ +1.10 η απόσταση του σταθμού από το δρόμο που ορίζεται στο κείμενο +15.36 το τελικό δρόμο από το +0.00 +15.65 η όψη στάθμη πλάκας από το +0.00



ΠΕΖΟΔΡΟΜΙΟ

ΟΔΟΣ ΦΑΝ ΒΑΙΚ

NIKOLAOS MOSCHOS
ARCHITECTS

Εργοδότες	TREVORUM GREECE ΜΟΝΟΠΡΟΣΩΠΗ Ι Κ Ε	
Έργο	ΑΠΟΠΕΡΑΤΩΣΗ ΥΦΙΣΤΑΜΕΝΟΥ ΚΤΙΡΙΟΥ ΚΑΙ ΑΛΛΑΓΗ ΧΡΗΣΗΣ	
Θέση	ΦΑΝ ΒΑΙΚ 5 ΑΛΙΜΟΣ- Δ. ΑΛΙΜΟΥ Π.Ε. ΝΟΤΙΟΥ ΤΟΜΕΑ ΑΘΗΝΩΝ-Π. ΑΤΤΙΚΗΣ	
Μελετητές	ΝΙΚΟΛΑΟΣ ΜΟΣΧΟΣ, ΔΙΠΛ. ΑΡΧΙΤΕΚΤΩΝ ΜΗΧΑΝΙΚΟΣ	
Θέμα Σχεδίου	ΚΑΤΩΦΗ ΤΥΠΙΚΟΥ ΟΡΟΦΟΥ (Β-Γ-Δ-Ε)	Αριθμός Σχ.

Ημερομηνία : ΔΕΚΕΜΒΡΙΟΣ 2024 Κλίμακα : 1 / 50

ΘΕΩΡΗΣΗ

ΥΠΟΓΡΑΦΗ - ΣΦΡΑΓΙΔΑ

ΤΑ ΠΝΕΥΜΑΤΙΚΑ ΔΙΚΑΙΩΜΑΤΑ ΑΥΤΟΥ ΤΟΥ ΣΧΕΔΙΟΥ ΠΑΡΑΜΕΝΟΥΝ ΙΔΙΟΚΤΗΣΙΑ ΤΟΥ ΑΡΧΙΤΕΚΤΟΝΑ. Ο ΥΠΕΡΛΟΛΑΒΟΣ ΚΑΙ Ο ΠΡΟΜΗΘΕΥΤΗΣ ΑΝΔΑΧΟΥ ΠΡΕΠΕΙ ΝΑ ΕΛΕΓΞΟΥΝ ΟΛΕΣ ΤΙΣ ΔΙΑΣΤΑΣΕΙΣ, ΤΑ ΕΠΙΠΕΔΑ ΚΑΙ ΤΑ ΥΨΗ ΤΟΥ ΟΙΚΟΠΕΔΟΥ ΠΡΙΝ ΑΡΧΙΣΟΥΝ ΟΡΘΟΙΑΔΙΩΤΕ ΕΡΓΑΣΙΑ. ΟΙ ΑΓΙΑΤΗΣΕΙΣ ΤΩΝ ΔΗΜΟΤΙΚΩΝ ΑΡΧΩΝ ΠΡΕΠΕΙ ΝΑ ΥΙΟΘΕΤΗΘΟΥΝ. ΝΑ ΧΡΗΣΙΜΟΠΟΙΗΘΟΥΝ ΜΟΝΟ ΓΡΑΠΤΕΣ ΔΙΑΣΤΑΣΕΙΣ. ΟΠΟΙΟΣΔΗΠΟΤΕ ΑΠΟΚΛΙΣΕΙΣ ΝΑ ΑΝΑΦΕΡΟΝΤΑΙ ΑΜΕΣΩΣ ΣΤΟΝ ΑΡΧΙΤΕΚΤΟΝΑ.

ΥΠΟΜΗΝΗΜΑ ΥΛΙΚΩΝ	ΥΠΟΜΗΝΗΜΑ ΑΝΟΜΑΤΩΝ	ΥΠΟΜΗΝΗΜΑ ΣΥΜΒΟΛΩΝ								
 ΦΥΤΕΥΗ	ΚΟΥΦΟΜΑΤΑ	 ΚΟΛΛΗΤΕΡ ΥΔΡΕΥΣΗΣ								
 ΟΠΙΟΤΙΝΩΔΕΣΗ	<table><tr><th>ΟΝΟΜΑ</th><th>Π1</th><th>0.80</th><th>ΠΛΑΤΟΣ</th></tr><tr><td>ΠΟΛΙΑ</td><td>2.55</td><td>2.70</td><td>ΠΡΕΚΙ</td></tr></table>	ΟΝΟΜΑ	Π1	0.80	ΠΛΑΤΟΣ	ΠΟΛΙΑ	2.55	2.70	ΠΡΕΚΙ	 ΚΟΛΛΗΤΕΡ ΔΕΡΜΑΝΚΗΣ
ΟΝΟΜΑ	Π1	0.80	ΠΛΑΤΟΣ							
ΠΟΛΙΑ	2.55	2.70	ΠΡΕΚΙ							
 ΕΠΕΝΔΥΣΗ ΟΥΡΗΣ	ΡΟΠΕΣ	 ΗΛΙΚΟΣ ΠΙΝΑΚΑΣ								
 ΜΟΛΟΝ	<table><tr><th>ΟΝΟΜΑ</th><th>Θ1</th><th>0.80</th><th>ΠΛΑΤΟΣ</th></tr><tr><td>ΚΑΙΝΟ</td><td>2.30</td><td>2.30</td><td>ΠΡΕΚΙ</td></tr></table>	ΟΝΟΜΑ	Θ1	0.80	ΠΛΑΤΟΣ	ΚΑΙΝΟ	2.30	2.30	ΠΡΕΚΙ	 ΥΔΡΟΡΟΕΣ
ΟΝΟΜΑ	Θ1	0.80	ΠΛΑΤΟΣ							
ΚΑΙΝΟ	2.30	2.30	ΠΡΕΚΙ							
 ΟΠΛΑΣΜΕΝΟ ΣΥΡΤΩΜΑΤΑ	Η ΠΙΣΤΑΝΤΙΑ ΤΑΙΣ ΠΡΕΚΙ ΤΩΝ ΚΟΥΦΟΜΑΤΩΝ ΟΡΡΙΖΕΤΑΙ ΑΛΙΟ ΤΟ ΤΕΛΙΚΟ ΔΑΓΕΛΟ	 ΑΙΟΚΟΤΕΡΕΣ								
 ΤΣΙΜΕΝΟΚΟΝΙΑ										
 ΠΛΑΚΑΚΙ										
 ΒΟΤΕΣΛΟ										
	ΣΗΜΕΙΟ ΜΕΤΡΗΣΗΣ 0.00									
		 +1.10 ΚΕΡΕΝΟ η απόσταση του σταθμού από το δρόμο του οποίου εξαρτάται του κτιστού								
		 +15.36 -1.50 η ταχύτητα ανέμου από το δρόμο								




N M ΝΙΚΟΛΑΟΣ ΜΟΣΧΟΣ ΑΡΧΙΤΕΚΤΣ		
Εργοδότες	TREVORUM GREECE ΜΟΝΟΠΡΟΣΩΠΗ Ι Κ Ε	
Έργο	ΑΠΟΠΕΡΑΤΩΣΗ ΥΦΙΣΤΑΜΕΝΟΥ ΚΤΙΡΙΟΥ ΚΑΙ ΑΛΛΑΓΗ ΧΡΗΣΗΣ	
Θέση	ΦΑΝ ΒΑΙΚ 5 ΑΛΙΜΟΣ- Δ. ΑΛΙΜΟΥ Π.Ε. ΝΟΤΙΟΥ ΤΟΜΕΑ ΑΘΗΝΩΝ-Π. ΑΤΤΙΚΗΣ	
Μελετητές	ΝΙΚΟΛΑΟΣ ΜΟΣΧΟΣ, ΔΙΠΛ. ΑΡΧΙΤΕΚΤΩΝ ΜΗΧΑΝΙΚΟΣ	
Θέμα Σχεδίου	ΚΑΤΟΨΗ ΣΤ ΟΡΟΦΟΥ	Αριθμός Σχ.
Ημερομηνία : ΔΕΚΕΜΒΡΙΟΣ 2024		Κλίμακα : 1 / 50
ΘΕΩΡΗΣΗ		ΥΠΟΓΡΑΦΗ - ΣΦΡΑΓΙΔΑ

ΠΡΟΣΟΧΗ

ΤΑ ΠΝΕΥΜΑΤΙΚΑ ΔΙΚΑΙΩΜΑΤΑ ΑΥΤΟΥ ΤΟΥ ΣΧΕΔΙΟΥ ΠΑΡΑΜΕΝΟΥΝ ΙΔΙΟΚΤΗΣΙΑ ΤΟΥ ΑΡΧΙΤΕΚΤΟΝΑ. Ο ΥΠΕΡΓΟΛΑΒΟΣ ΚΑΙ ΟΙ ΠΡΟΜΗΘΕΥΤΕΣ ΑΝΑΔΟΧΟΥ ΠΡΕΠΕΙ ΝΑ ΕΛΕΓΞΟΥΝ ΟΛΕΣ ΤΙΣ ΔΙΑΣΤΑΣΕΙΣ, ΤΑ ΕΠΙΠΕΔΑ ΚΑΙ ΤΑ ΥΨΗ ΤΟΥ ΟΙΚΟΠΕΔΟΥ ΠΡΙΝ ΑΡΧΙΣΟΥΝ ΟΠΟΙΑΔΗΠΟΤΕ ΕΡΓΑΣΙΑ. ΟΙ ΑΠΑΙΤΗΣΕΙΣ ΤΩΝ ΔΗΜΟΤΙΚΩΝ ΑΡΧΩΝ ΠΡΕΠΕΙ ΝΑ ΥΠΟΒΕΤΗΘΟΥΝ. ΝΑ ΧΡΗΣΙΜΟΠΟΙΗΘΟΥΝ ΜΟΝΟ ΓΡΑΠΤΕΣ ΔΙΑΣΤΑΣΕΙΣ. ΟΠΟΙΕΣΔΗΠΟΤΕ ΑΠΟΚΛΙΣΕΙΣ ΝΑ ΑΝΑΦΕΡΟΝΤΑΙ ΑΜΕΣΩΣ ΣΤΟΝ ΑΡΧΙΤΕΚΤΟΝΑ.

ΥΠΟΜΝΗΜΑ ΥΛΙΚΩΝ	ΥΠΟΜΝΗΜΑ ΑΝΟΙΓΜΑΤΩΝ	ΥΠΟΜΝΗΜΑ ΣΥΜΒΟΛΩΝ
ΦΥΤΕΥΣΗ ΟΠΤΟΓΡΑΦΟΔΩΜΗ ΕΠΕΝΔΥΣΗ ΟΗΣ ΜΟΝΩΣΗ ΟΡΛΙΣΜΕΝΟ ΣΚΥΡΩΜΑ ΤΣΙΜΕΝΤΟΚΟΝΙΑ ΠΛΑΚΑΚΙ ΒΟΤΣΑΛΟ	ΚΟΥΦΩΜΑΤΑ ΟΝΟΜΑ ΠΛΑΤΟΣ ΠΤ 0.80 0.25 2.25 ΠΛΑΤΟΣ ΠΡΕΚΙ ΠΟΡΤΕΣ ΟΝΟΜΑ 01 0.25 2.25 ΠΛΑΤΟΣ ΠΡΕΚΙ Η ΠΛΑΔΑ ΚΑΙ ΤΟ ΠΡΕΚΙ ΤΩΝ ΚΟΥΦΩΜΑΤΩΝ ΟΡΙΖΕΤΑΙ ΑΠΟ ΤΟ ΤΕΛΙΚΟ ΔΑΓΕΔΟ ΣΗΜΕΙΟ ΜΕΤΡΗΣΗΣ 0.00	ΚΟΛΛΕΚΤΕΡ ΥΔΡΕΥΣΗΣ ΚΟΛΛΕΚΤΕΡ ΘΕΡΜΑΝΣΗΣ ΗΛΙΚΟΣ ΠΙΝΑΚΑΣ ΥΔΡΟΡΡΟΕΣ ΑΠΟΚΕΤΕΥΣΗ ΥΠΟΜΝΗΜΑ ΣΤΑΘΜΗΣ +1.10 ΚΣ ΠΕΝΟ η απόσταση του σταθμού από το δρόμο που ορίζεται στο κείμενο +15.36 η απόσταση του σταθμού από το δρόμο που ορίζεται στο κείμενο

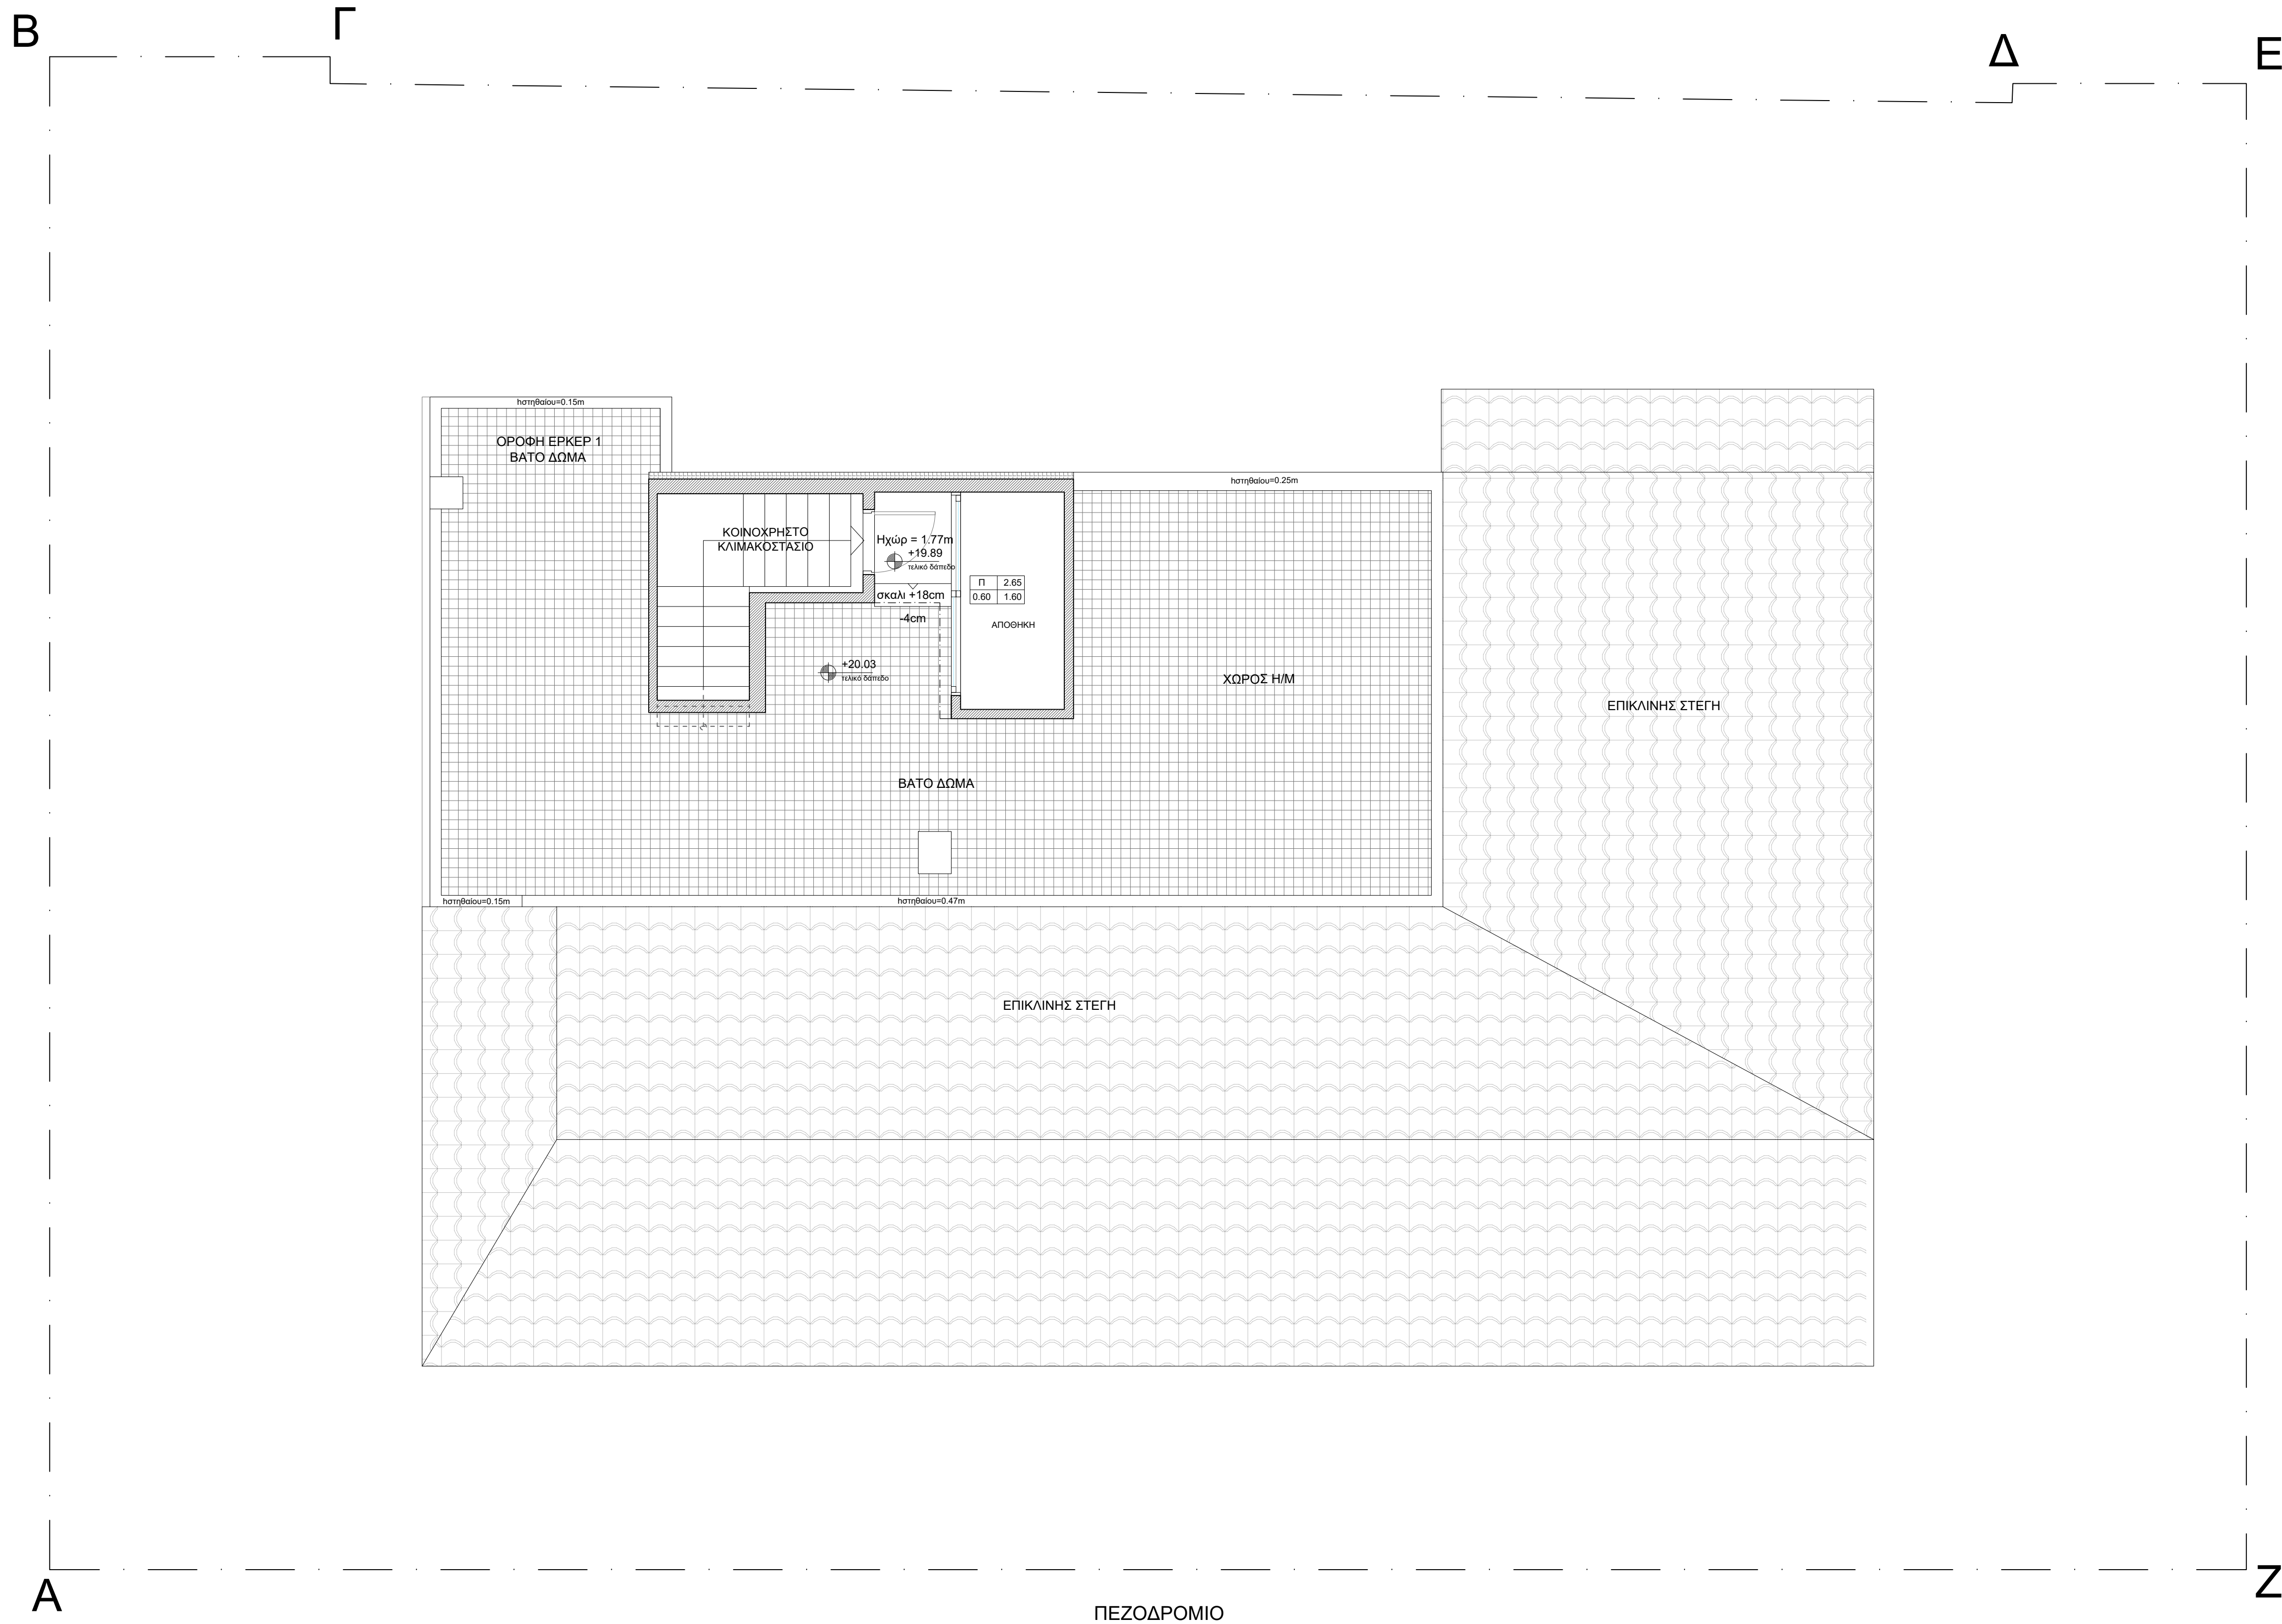NIKOLAOS MOSCHOS
ARCHITECTS

Εργοδότες ΤREVORUM GREECE ΜΟΝΟΠΡΟΣΩΠΗ Ι Κ Ε

Έργο ΑΠΟΠΕΡΑΤΩΣΗ ΥΦΙΣΤΑΜΕΝΟΥ ΚΤΙΡΙΟΥ ΚΑΙ ΑΛΛΑΓΗ ΧΡΗΣΗΣ

Θέση ΦΑΝ ΒΑΙΚ 5
ΑΛΙΜΟΣ- Δ. ΑΛΙΜΟΥ
Π.Ε. ΝΟΤΙΟΥ ΤΟΜΕΑ ΑΘΗΝΩΝ-Π. ΑΤΤΙΚΗΣΜελετητές ΝΙΚΟΛΑΟΣ ΜΟΣΧΟΣ,
ΔΙΠΛ. ΑΡΧΙΤΕΚΤΩΝ ΜΗΧΑΝΙΚΟΣ

Θέμα Σχεδίου ΚΑΤΟΨΗ ΔΩΜΑΤΟΣ

Αριθμός Σχ.

Ημερομηνία : ΔΕΚΕΜΒΡΙΟΣ 2024 Κλίμακα : 1 / 50

ΘΕΩΡΗΣΗ

ΥΠΟΓΡΑΦΗ - ΣΦΡΑΓΙΔΑ

ΠΡΟΣΟΧΗ

ΤΑ ΠΝΕΥΜΑΤΙΚΑ ΔΙΚΑΙΩΜΑΤΑ ΑΥΤΟΥ ΤΟΥ ΣΧΕΔΙΟΥ ΠΑΡΑΜΕΝΟΥΝ ΙΔΙΟΚΤΗΣΙΑ ΤΟΥ ΑΡΧΙΤΕΚΤΟΝΑ. Ο ΥΠΕΡΓΟΛΑΒΟΣ ΚΑΙ ΟΙ ΠΡΟΜΗΘΕΥΤΕΣ ΑΝΑΔΟΧΟΥ ΠΡΕΠΕΙ ΝΑ ΕΛΕΓΞΟΥΝ ΟΛΕΣ ΤΙΣ ΔΙΑΣΤΑΣΕΙΣ, ΤΑ ΕΠΙΠΕΔΑ ΚΑΙ ΤΑ ΥΨΗ ΤΟΥ ΟΙΚΟΠΕΔΟΥ ΠΡΙΝ ΑΡΧΙΣΟΥΝ ΟΠΟΙΑΔΗΠΟΤΕ ΕΡΓΑΣΙΑ. ΟΙ ΑΠΑΙΤΗΣΕΙΣ ΤΩΝ ΔΗΜΟΤΙΚΩΝ ΑΡΧΩΝ ΠΡΕΠΕΙ ΝΑ ΥΠΟΒΕΘΗΘΟΥΝ. ΝΑ ΧΡΗΣΙΜΟΠΟΙΗΘΟΥΝ ΜΟΝΟ ΓΡΑΠΤΕΣ ΔΙΑΣΤΑΣΕΙΣ. ΟΠΟΙΕΣΔΗΠΟΤΕ ΑΠΟΚΛΙΣΕΙΣ ΝΑ ΑΝΑΦΕΡΟΝΤΑΙ ΑΜΕΣΩΣ ΣΤΟΝ ΑΡΧΙΤΕΚΤΟΝΑ.

ΥΠΟΜΝΗΜΑ ΥΛΙΚΩΝ	ΥΠΟΜΝΗΜΑ ΑΝΟΙΓΜΑΤΩΝ	ΥΠΟΜΝΗΜΑ ΣΥΜΒΟΛΩΝ
ΦΥΤΕΥΣΗ ΟΠΤΟΓΡΑΦΩΔΩΜΗ ΕΠΕΝΔΥΣΗ ΟΨΗΣ ΜΟΝΩΣΗ ΟΡΙΖΙΣΜΕΝΟ ΣΚΥΡΟΔΕΜΑ ΤΣΙΜΕΝΤΟΚΟΝΙΑ ΠΛΑΚΑΚΙ ΒΟΤΣΑΛΟ	ΚΟΥΦΩΜΑΤΑ ΟΝΟΜΑ ΠΛΑΤΟΣ ΠΤ1 0.80 0.25 2.20 ΠΛΑΤΟΣ ΠΡΕΚΙ ΠΟΡΤΕΣ ΟΝΟΜΑ ΠΛΑΤΟΣ ΠΡΕΚΙ 01 0.20 2.20 Η ΠΛΑΔΑ ΚΑΙ ΤΟ ΠΡΕΚΙ ΤΩΝ ΚΟΥΦΩΜΑΤΩΝ ΟΡΙΣΤΑΙ ΑΠΟ ΤΟ ΤΕΛΙΚΟ ΔΑΠΕΔΟ ΣΗΜΕΙΟ ΜΕΤΡΗΣΗΣ 0.00	ΚΟΛΛΕΚΤΕΡ ΥΔΡΕΥΣΗΣ ΚΟΛΛΕΚΤΕΡ ΘΕΡΜΑΝΣΗΣ ΗΛΙΚΟΣ ΠΙΝΑΚΑΣ ΥΔΡΟΡΡΟΕΣ ΑΠΟΣΤΕΥΣΗ ΥΠΟΜΝΗΜΑ ΣΤΑΘΜΗΣ +1.10 ΚΣ ΠΕΔΟ η απόσταση του σταθμού από το δρόμο του οικότου στο κείμενο +15.36 η απόσταση του σταθμού από το δρόμο του οικότου στο κείμενο

NIKOLAOS MOSCHOS
ARCHITECTS

Εργοδότες	TREVORUM GREECE ΜΟΝΟΠΡΟΣΩΠΗ Ι Κ Ε	
Έργο	ΑΠΟΠΕΡΑΤΩΣΗ ΥΦΙΣΤΑΜΕΝΟΥ ΚΤΙΡΙΟΥ ΚΑΙ ΑΛΛΑΓΗ ΧΡΗΣΗΣ	
Θέση	ΦΑΝ ΒΑΙΚ 5 ΑΛΙΜΟΣ- Δ. ΑΛΙΜΟΥ Π.Ε. ΝΟΤΙΟΥ ΤΟΜΕΑ ΑΘΗΝΩΝ-Π. ΑΤΤΙΚΗΣ	
Μελετητές	ΝΙΚΟΛΑΟΣ ΜΟΣΧΟΣ, ΔΙΠΛ. ΑΡΧΙΤΕΚΤΩΝ ΜΗΧΑΝΙΚΟΣ	
Θέμα Σχεδίου	ΥΦΙΣΤΑΜΕΝΗ ΤΟΜΗ	Αριθμός Σχ.

Ημερομηνία : ΔΕΚΕΜΒΡΙΟΣ 2024 Κλίμακα : 1 / 50

ΘΕΩΡΗΣΗ

ΥΠΟΓΡΑΦΗ - ΣΦΡΑΓΙΔΑ